



Villas Rossin



Rez-de-chaussée
1:100

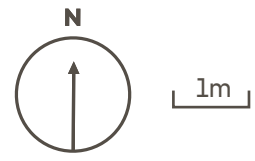

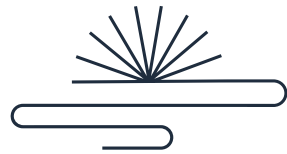

Villas Rossin

Étage
1:100

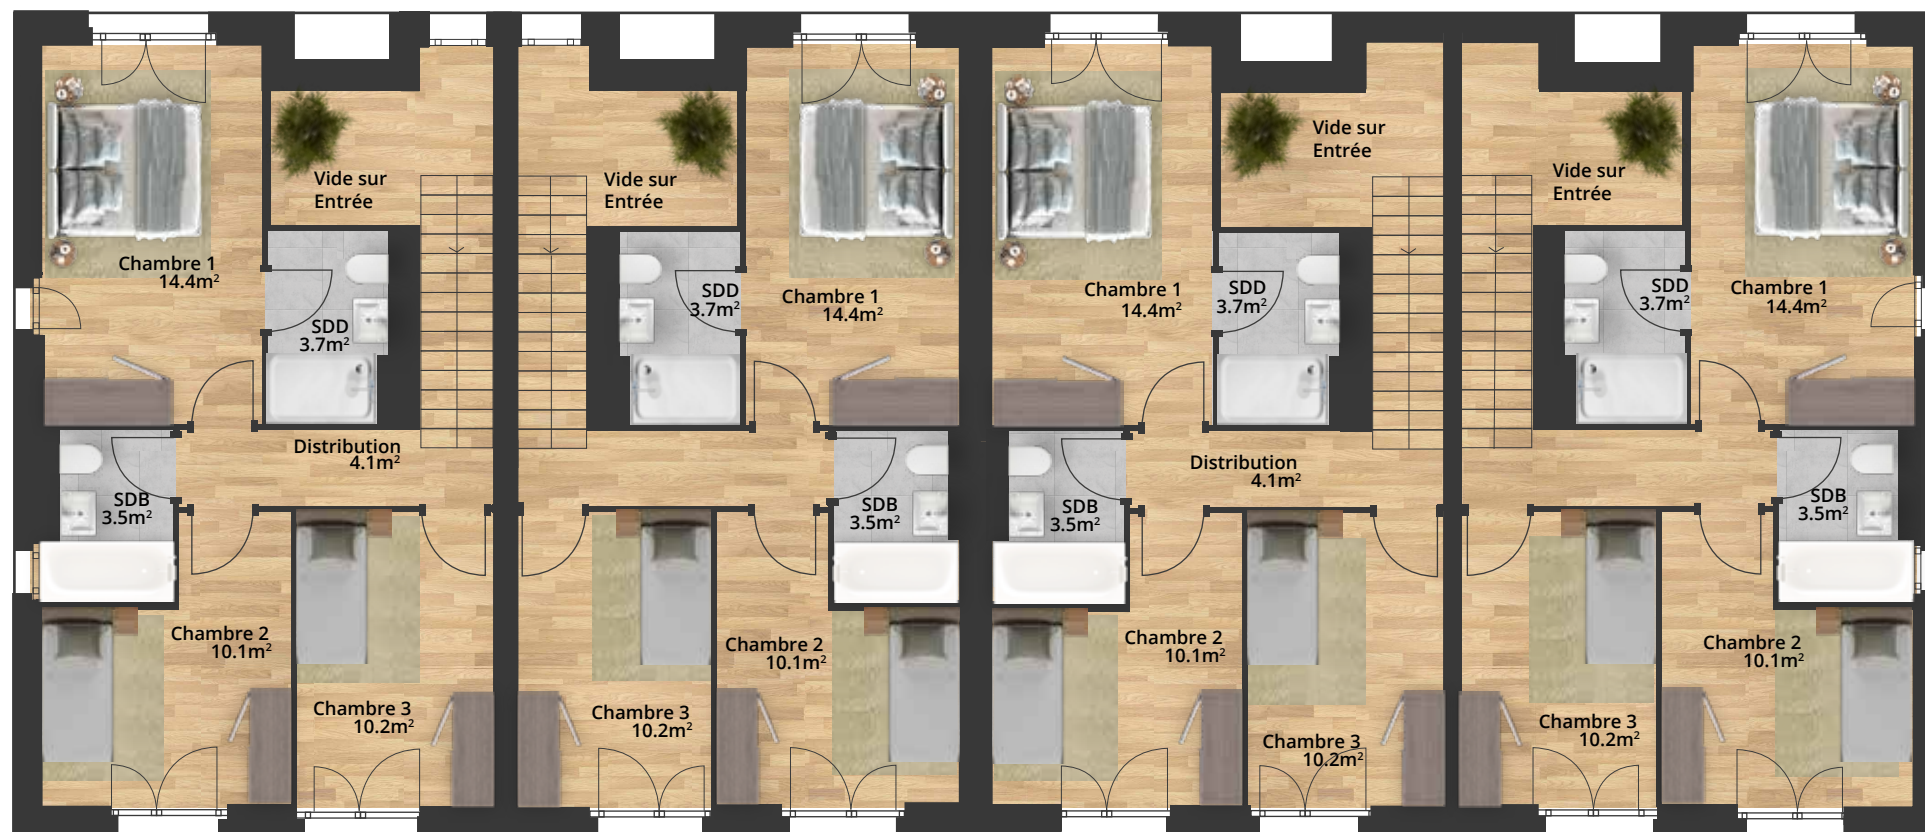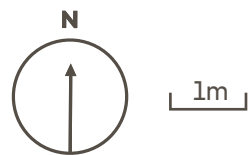



Villas Rossin

Sous-sol
1:100

